

УПРАВЛІННЯ МІСТОБУДУВАННЯ ТА АРХІТЕКТУРИ
ЧЕРВОНОГРАДСЬКОЇ МІСЬКОЇ РАДИ

НАКАЗ № 16-42/24-20

від 08 липня 2020

м. Червоноград

Про присвоєння адреси об'єкту будівництва.

Розглянувши заяву громадянина _____ про присвоєння адреси об'єкту будівництва – будинку садибного типу з господарськими будівлями та спорудами на земельній ділянці площею 0,1000 га, кадастровий номер 4611800000:03:016:0078 на вул. Б. Хмельницького, 4 «в» в м. Червонограді та додані до звернення документи, керуючись Законом України «Про регулювання містобудівної діяльності», Тимчасовим порядком реалізації експериментального проекту з присвоєння адрес об'єктам будівництва та об'єктам нерухомого майна, затвердженим Постановою Кабінету Міністрів України від 27.03.2019 р. № 367 «Деякі питання дерегуляції господарської діяльності» та рішенням виконавчого комітету Червоноградської міської ради від 23.07.2019 р. № 154 «Про уповноваження управління містобудування та архітектури Червоноградської міської ради приймати рішення про присвоєння та зміну адреси об'єкта будівництва, об'єкта нерухомого майна»,

НАКАЗУЮ:

1. Присвоїти адресу об'єкту будівництва – будинку садибного типу (А1-1) з господарськими спорудами (Б1 – сарай , В1 - навіс) на земельній ділянці площею 0,1000 га, кадастровий номер 4611800000:03:016:0078 на вул. Б. Хмельницького, 4 «в» в м. Червонограді, згідно даних технічного паспорта КП Львівської обласної ради "Червоноградське міжміське бюро технічної інвентаризації" від 16.06.2020 р. інвентаризаційна справа № б/н та враховуючи кадастровий план земельної ділянки, що додається до наказу, з метою визначення адресної приналежності всіх господарських будівель та споруд до вищезазначеного будинку садибного типу :

Львівська область, місто Червоноград, вулиця Б. Хмельницького, буд. № 4 «в».

2. Головному спеціалісту Служби містобудівного кадастру :

2.1. забезпечити оприлюднення даного наказу на офіційному веб-сайті Червоноградської міської ради ;

2.2. забезпечити внесення інформації про присвоєння адреси об'єкту будівництва до реєстру адрес .

3. Контроль за виконанням цього наказу залишаю за собою.

Заступник начальника управління




Ю. ТИМОЩУК

Кадастровий план земельної ділянки

Кадастровий номер 4611800000-03-016-0078

Координати поворотних точок земельної ділянки СК-63

№ точки	Координати в метрах	
	X	Y
1	5574170.690	1352319.368
2	5574162.911	1352339.624
3	5574126.323	1352331.413
4	5574134.904	1352303.662
5	5574165.909	1352314.964
6	5574165.053	1352317.313

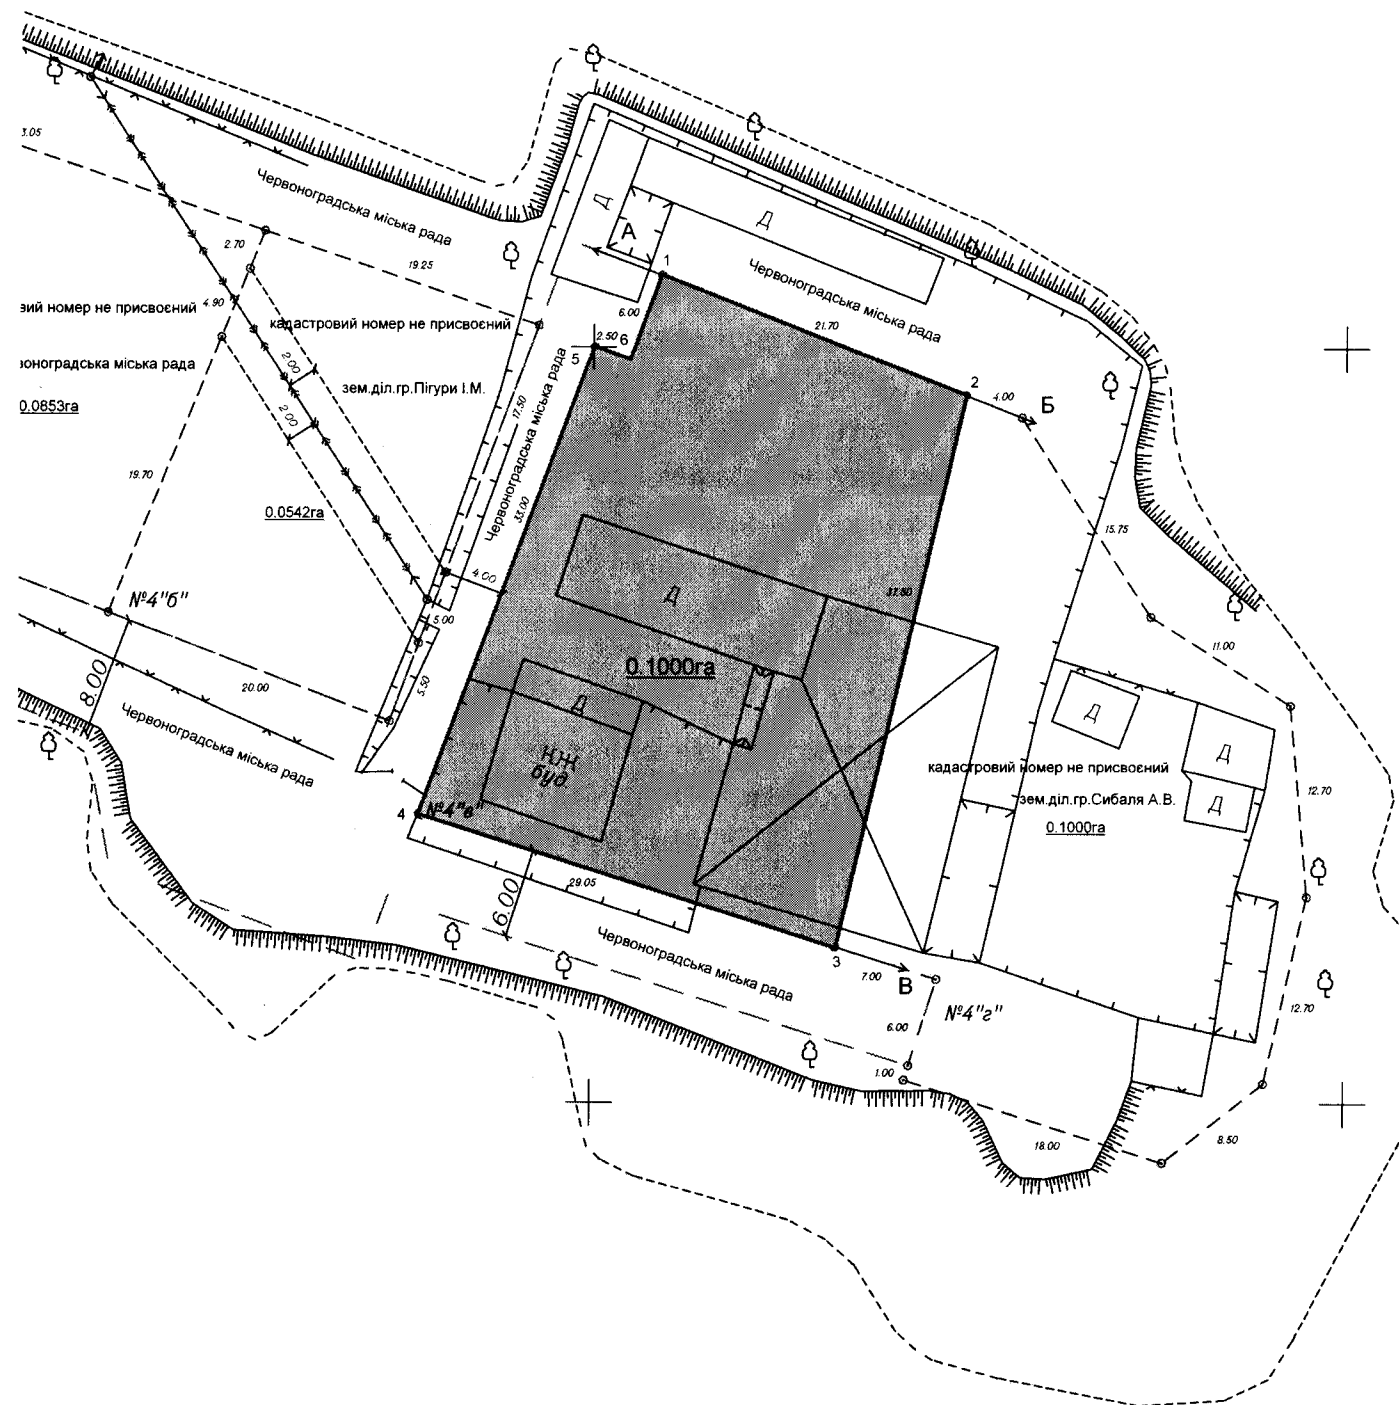

УМОВНІ ПОЗНАЧЕННЯ

(межі частин земельної ділянки на які поширюється дія обмежень у використанні земельних ділянок)

-встановлюється обмеження на право використання цієї ділянки, згідно якого забороняється зберігання і застосування отрутохімікатів, пестицидів та мінеральних добрив (територія другого поясу зони санітарної охорони водозабору) земельна ділянка знаходиться в межах підзони ГЕО-2.1- територія де спостерігається просідання поверхні землі до 0,1 м. в зв'язку з тим, що територія міста знаходиться на підроблявальних територіях родовища кам'яного вугілля, на територіях нового будівництва пропонується підсипка мінеральним ґрунтом, поверховість нової забудови 1-2 поверху із висотою до карнизу будинку не більше 7 метрів.

ОПИС МЕЖ:

Від А до Б землі *Червоноградської міської ради*
 Від Б до В землі *гр.Сибалє А.В.; (кадастровий номер не присвоєний)*
 Від В до Г землі *загального користування міста*

ПЕРЕЛІК ЗЕМЕЛЬНИХ УГІДЬ

Код згідно з КВЗУ	Назва земельних угідь	Площа, га
007.01	Малопверхова забудова/будівля/ (Встановлено обмеження 02.012 та 06.011)	0.0082
007.01	Малопверхова забудова (Встановлено обмеження 02.012 та 06.011)	0.0918
	Всього	0.1000

		Проект землеустрою щодо відведення земельної ділянки			
Інженер - землепорядник	Бородій І.О.				
		Код КВЦПЗ 02.01-для будівництва і обслуговування житлового будинку, господарських будівель і споруд (присадибна ділянка) м. Червоноград, вул. Б.Хмельницького, земельна ділянка №4"в"			
		Кадастровий номер 4611800000-03-016-0078	Стадія П	Аркуш 1	
		Масштаб 1:500			
		КАДАСТРОВИЙ ПЛАН земельної ділянки	ФОП Бородій І.О. РНОКПП 2804714566		